


# SKUTEČNÉ PROVEDNÍ STAVBY

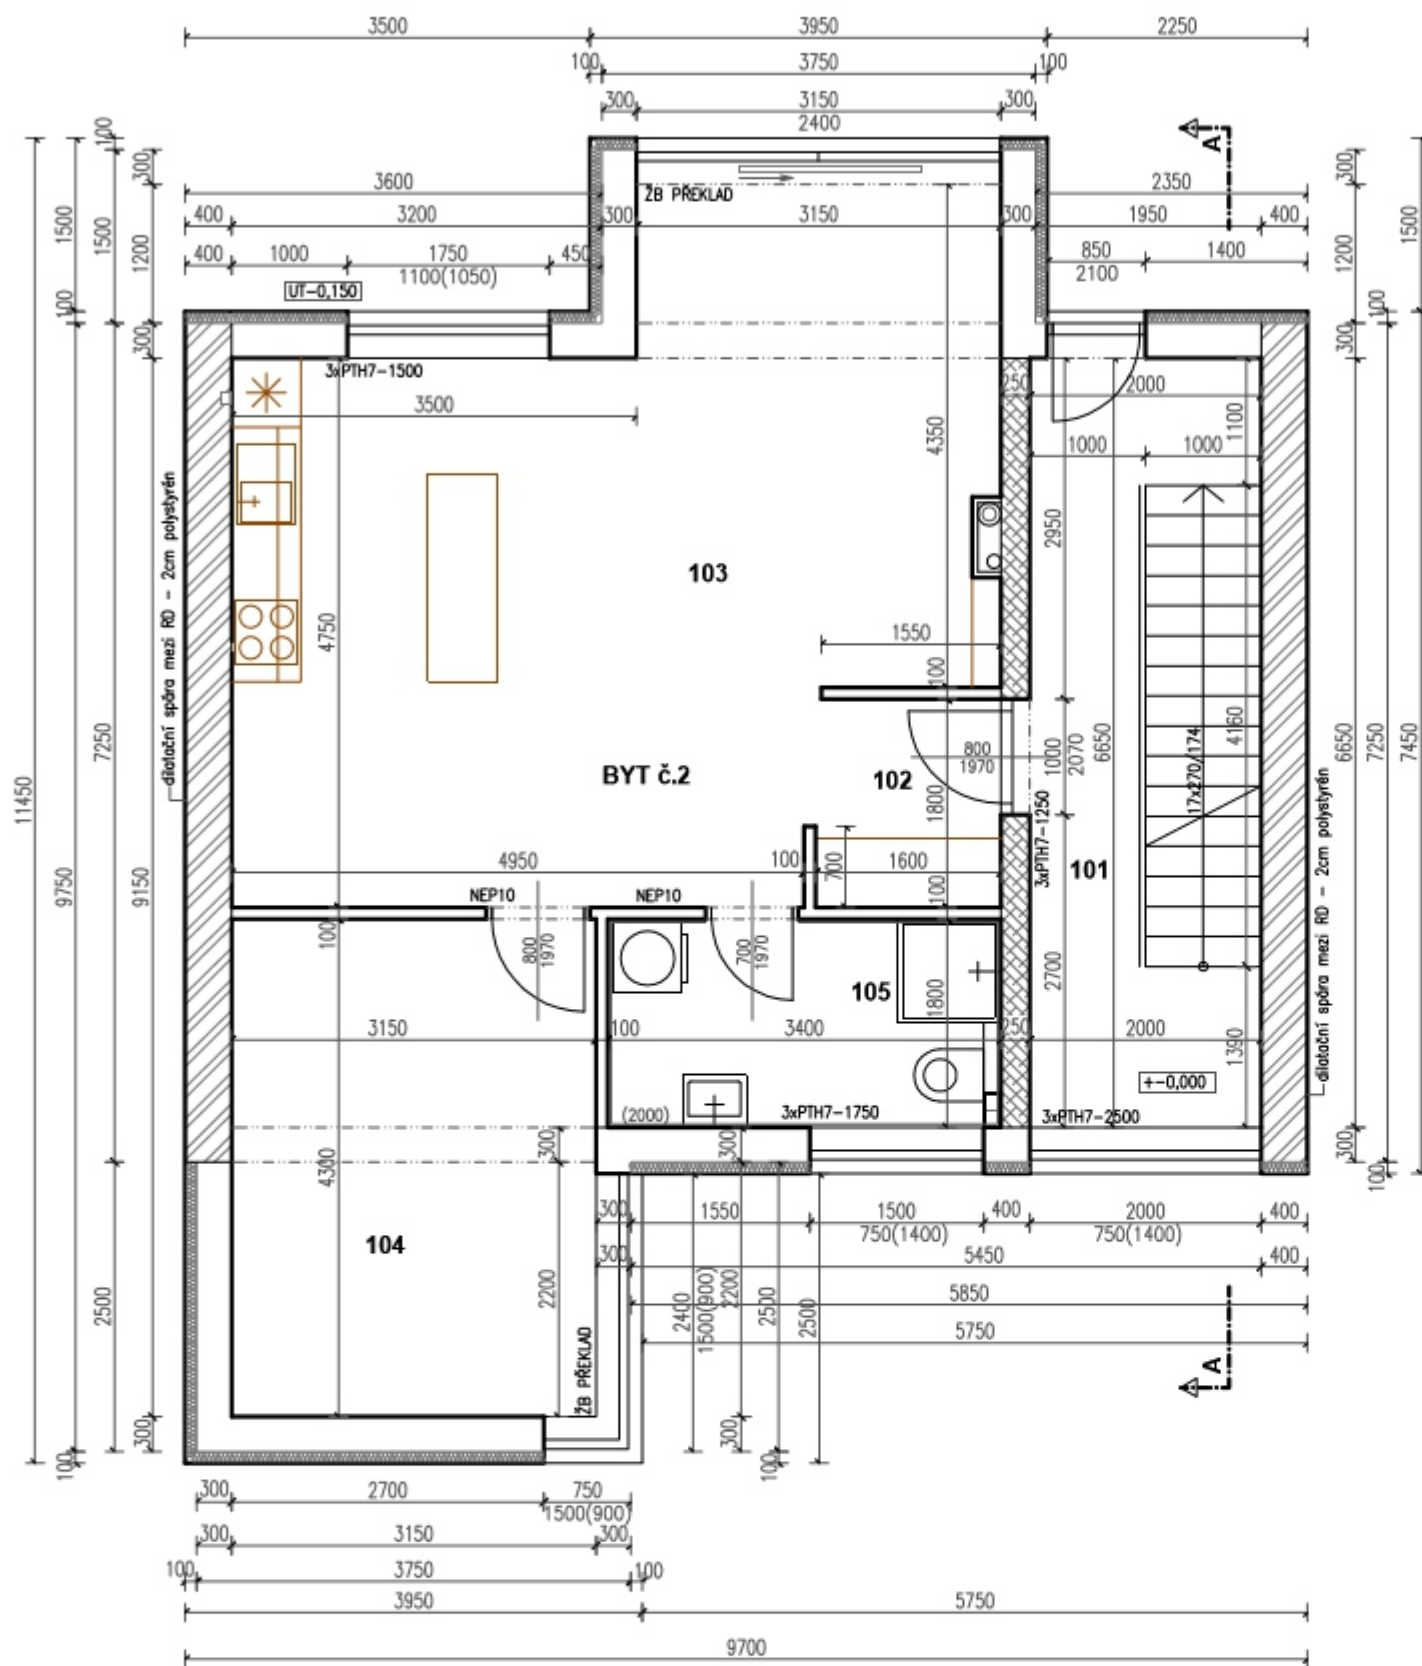

## LEGENDA MATERIÁLŮ

	nosné zdivo Parotherm 30 Profi +100mm fasádni polystyrén Isover EPS 100F
	nosné zdivo Parotherm 40 Profi
	nosné zdivo Parotherm 25 Aku
	nenosné vnitřní příčky Ytong, tl.100mm
	nenosné vnitřní příčky Ytong, tl.115mm
	železobeton

## LEGENDA MÍSTNOSTÍ

ozn.	název	plocha (m <sup>2</sup> )	S.V. (m)	podlaha	podhled	povrch stěn
101	DOMOVNÍ CHODBA -SCHODIŠTĚ	13,3	2,65	keramická dlažba	omítka	omítka
102	PŘEDSÍŇ	2,8	2,65	dřevěná plovoucí	omítka	omítka
103	OBÝVACÍ POKOJ -KUCH. KOUT	33,1	2,65	dřevěná plovoucí	omítka	omítka
104	LOŽNICE	14,2	2,65	dřevěná plovoucí	omítka	omítka
105	KOUPELNA -WC	6,1	2,65	keramická dlažba	omítka	keramický obklad v.2,00

## SKUTEČNÉ PROVEDENÍ STAVBY

+0,00 = 226,00m n.m.

ZODP. PROJEKTANT: Ing. arch. Lenka Kropšová	Ing. arch. Lenka Kropšová autORIZOVANÝ ARCHITEKT 558110VO 7 6 0 2 0 0 8 r e o tel.: 605 976 853 Email: kropsova@atlas.cz
INVESTOR: BOBRAVA spol.s.r.o., Brněnská 536, 664 42 Modřice jednatel společnosti: Tomáš Lang	
AKCE: <b>STAVBA RODINNÉHO DOMU - RD 5</b> k.ú. Modřice, parc.č. 1605/3	FORMÁT: 2 x A4
ČÁST: <b>D.01 - STAVEBNĚ ARCHITEKTONICKÁ</b>	DATUM: 10/2016
VÝKRES: <b>PŮDORYS 1.NP</b>	STUPEŇ: SKUT. PROVEDENÍ
	MĚŘITKO: 1:100
	VÝKRES Č.: <b>3</b>