


SKUTEČNÉ PROVEDNÍ STAVBY

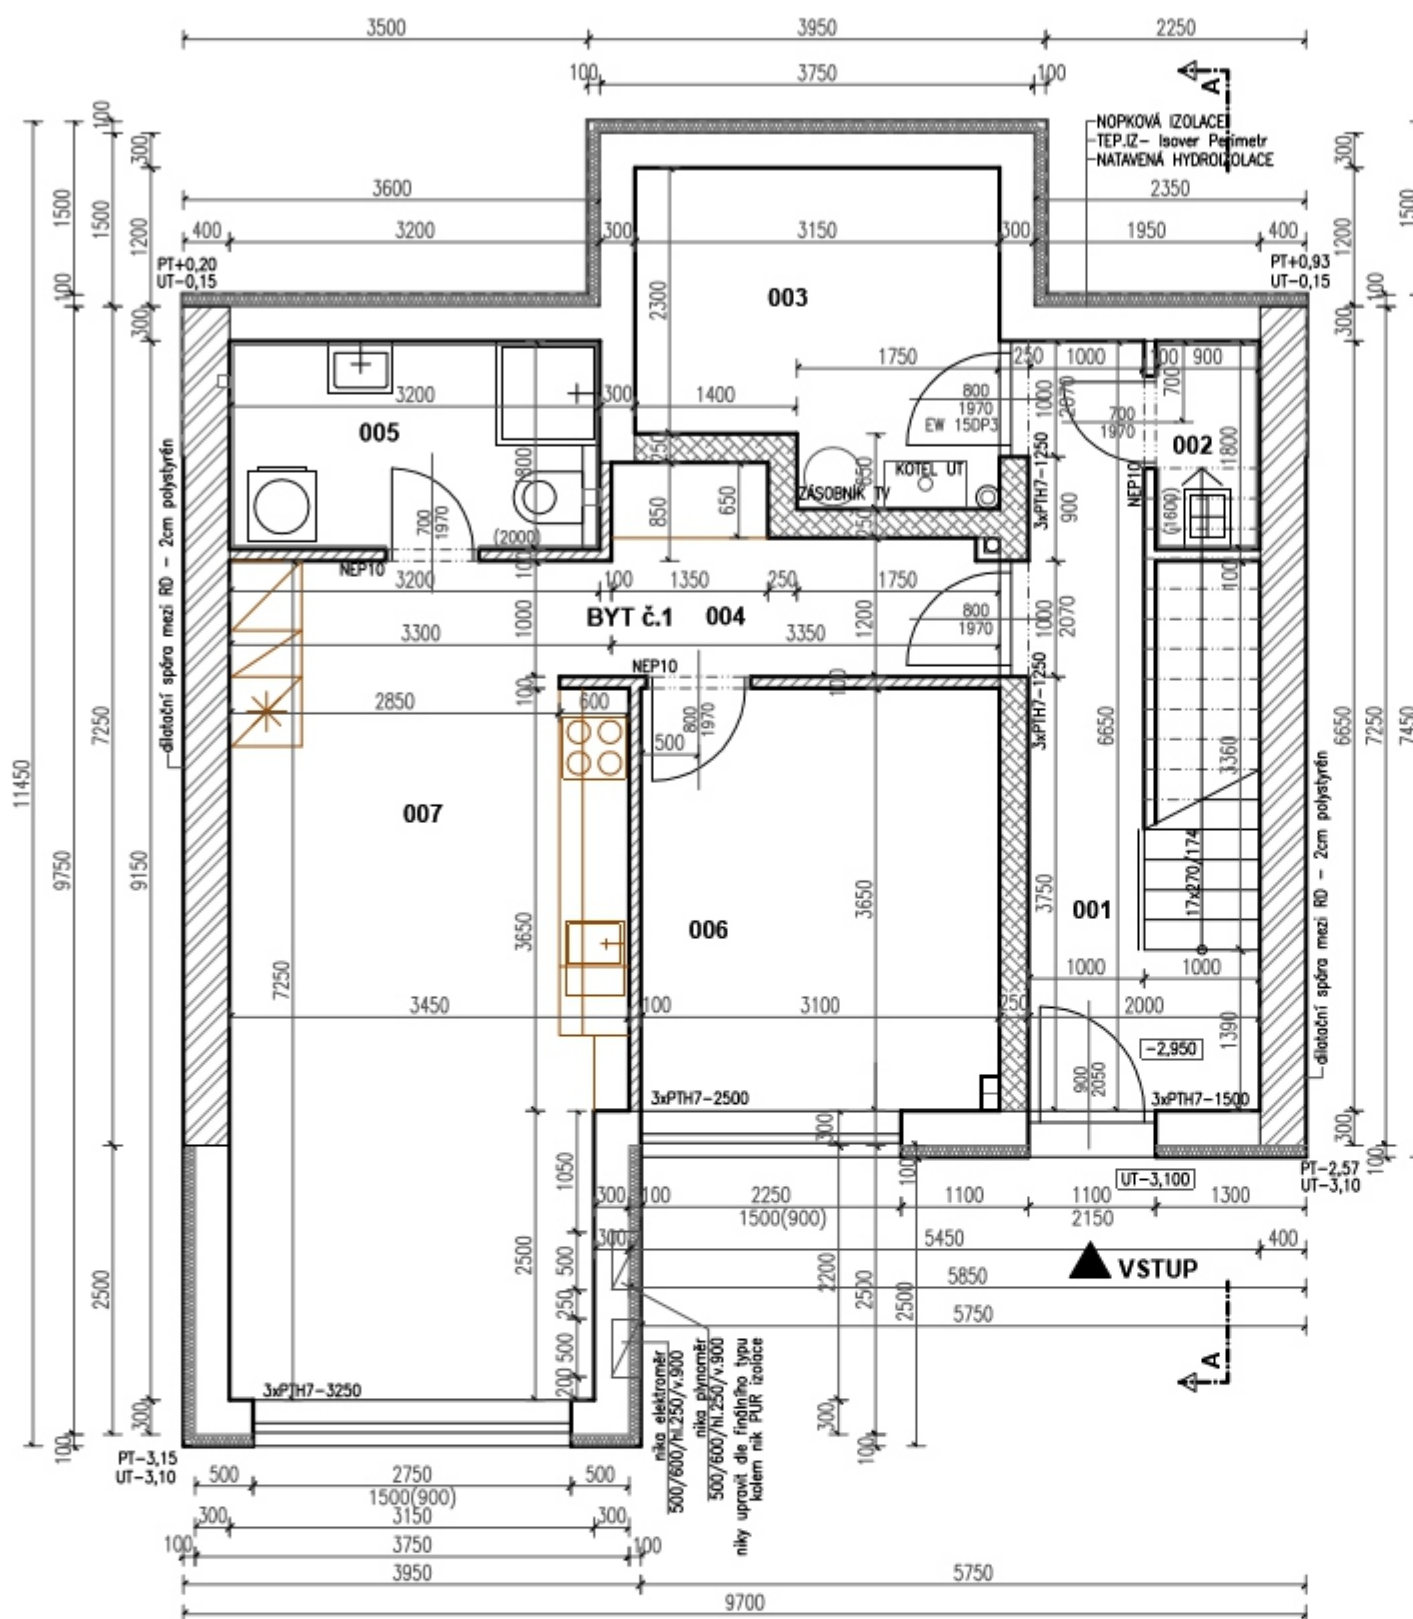

LEGENDA MATERIÁLŮ

	nosné zdivo Porotherm 30 Profi +100mm fasádní polystyren Isover EPS 100F
	nosné zdivo Porotherm 40 Profi
	nosné zdivo Porotherm 25 Aku
	nenosné vnitřní příčky Ylong, tl.100mm
	nenosné vnitřní příčky Ylong, tl.150mm
	železobeton

LEGENDA MÍSTNOSTÍ

ozn.	název	plocha (m ²)	S.V. (m)	podlaha	podhled	povrch stěn
001	DOMOVNÍ CHODBA –SCHODIŠTĚ	8,1	2,65	keramická dlažba	omítka	omítka
002	ÚKLIDOVÁ MÍSTNOST	1,6	2,65–2,15	keramická dlažba	omítka	keramický obklad v.1,60
003	KOLA – KOTEL	8,3	2,65	keramická dlažba	omítka	omítka
004	PŘEDSÍŇ	5,0	2,65	dřevěná plovoucí	omítka	omítka
005	KOUPELNA –WC	6,1	2,65	keramická dlažba	omítka	keramický obklad v.2,00
006	LOŽNICE	11,3	2,65	dřevěná plovoucí	omítka	omítka
007	OBÝVACÍ POKOJ –KUCH. KOUT	23,6	2,65	dřevěná plovoucí	omítka	omítka

SKUTEČNÉ PROVEDENÍ STAVBY

+0,00 = 226,00m n.m.

ZODP. PROJEKTANT: Ing. arch. Lenka Kropšová	Ing. arch. Lenka Kropšová autorizovaný architekt Susišova 7 602 00 Brno tel.: 605 976 853 Email: kropsova@atlas.cz
INVESTOR: BOBRAVA spol.s.r.o., Brněnská 536, 664 42 Modřice jednatel společnosti: Tomáš Lang	
AKCE: STAVBA RODINNÉHO DOMU - RD 5 k.ú. Modřice, parc.č. 1605/3	FORMÁT: 2 x A4
ČÁST: D.01 - STAVEBNĚ ARCHITEKTONICKÁ	DATUM: 10/2016
VÝKRES: PŮDORYS 1.PP	STUPEŇ: SKUT. PROVEDENÍ
	MĚŘITKO: VÝKRES Č.: 1:100 2