


# SKUTEČNÉ PROVEDNÍ STAVBY

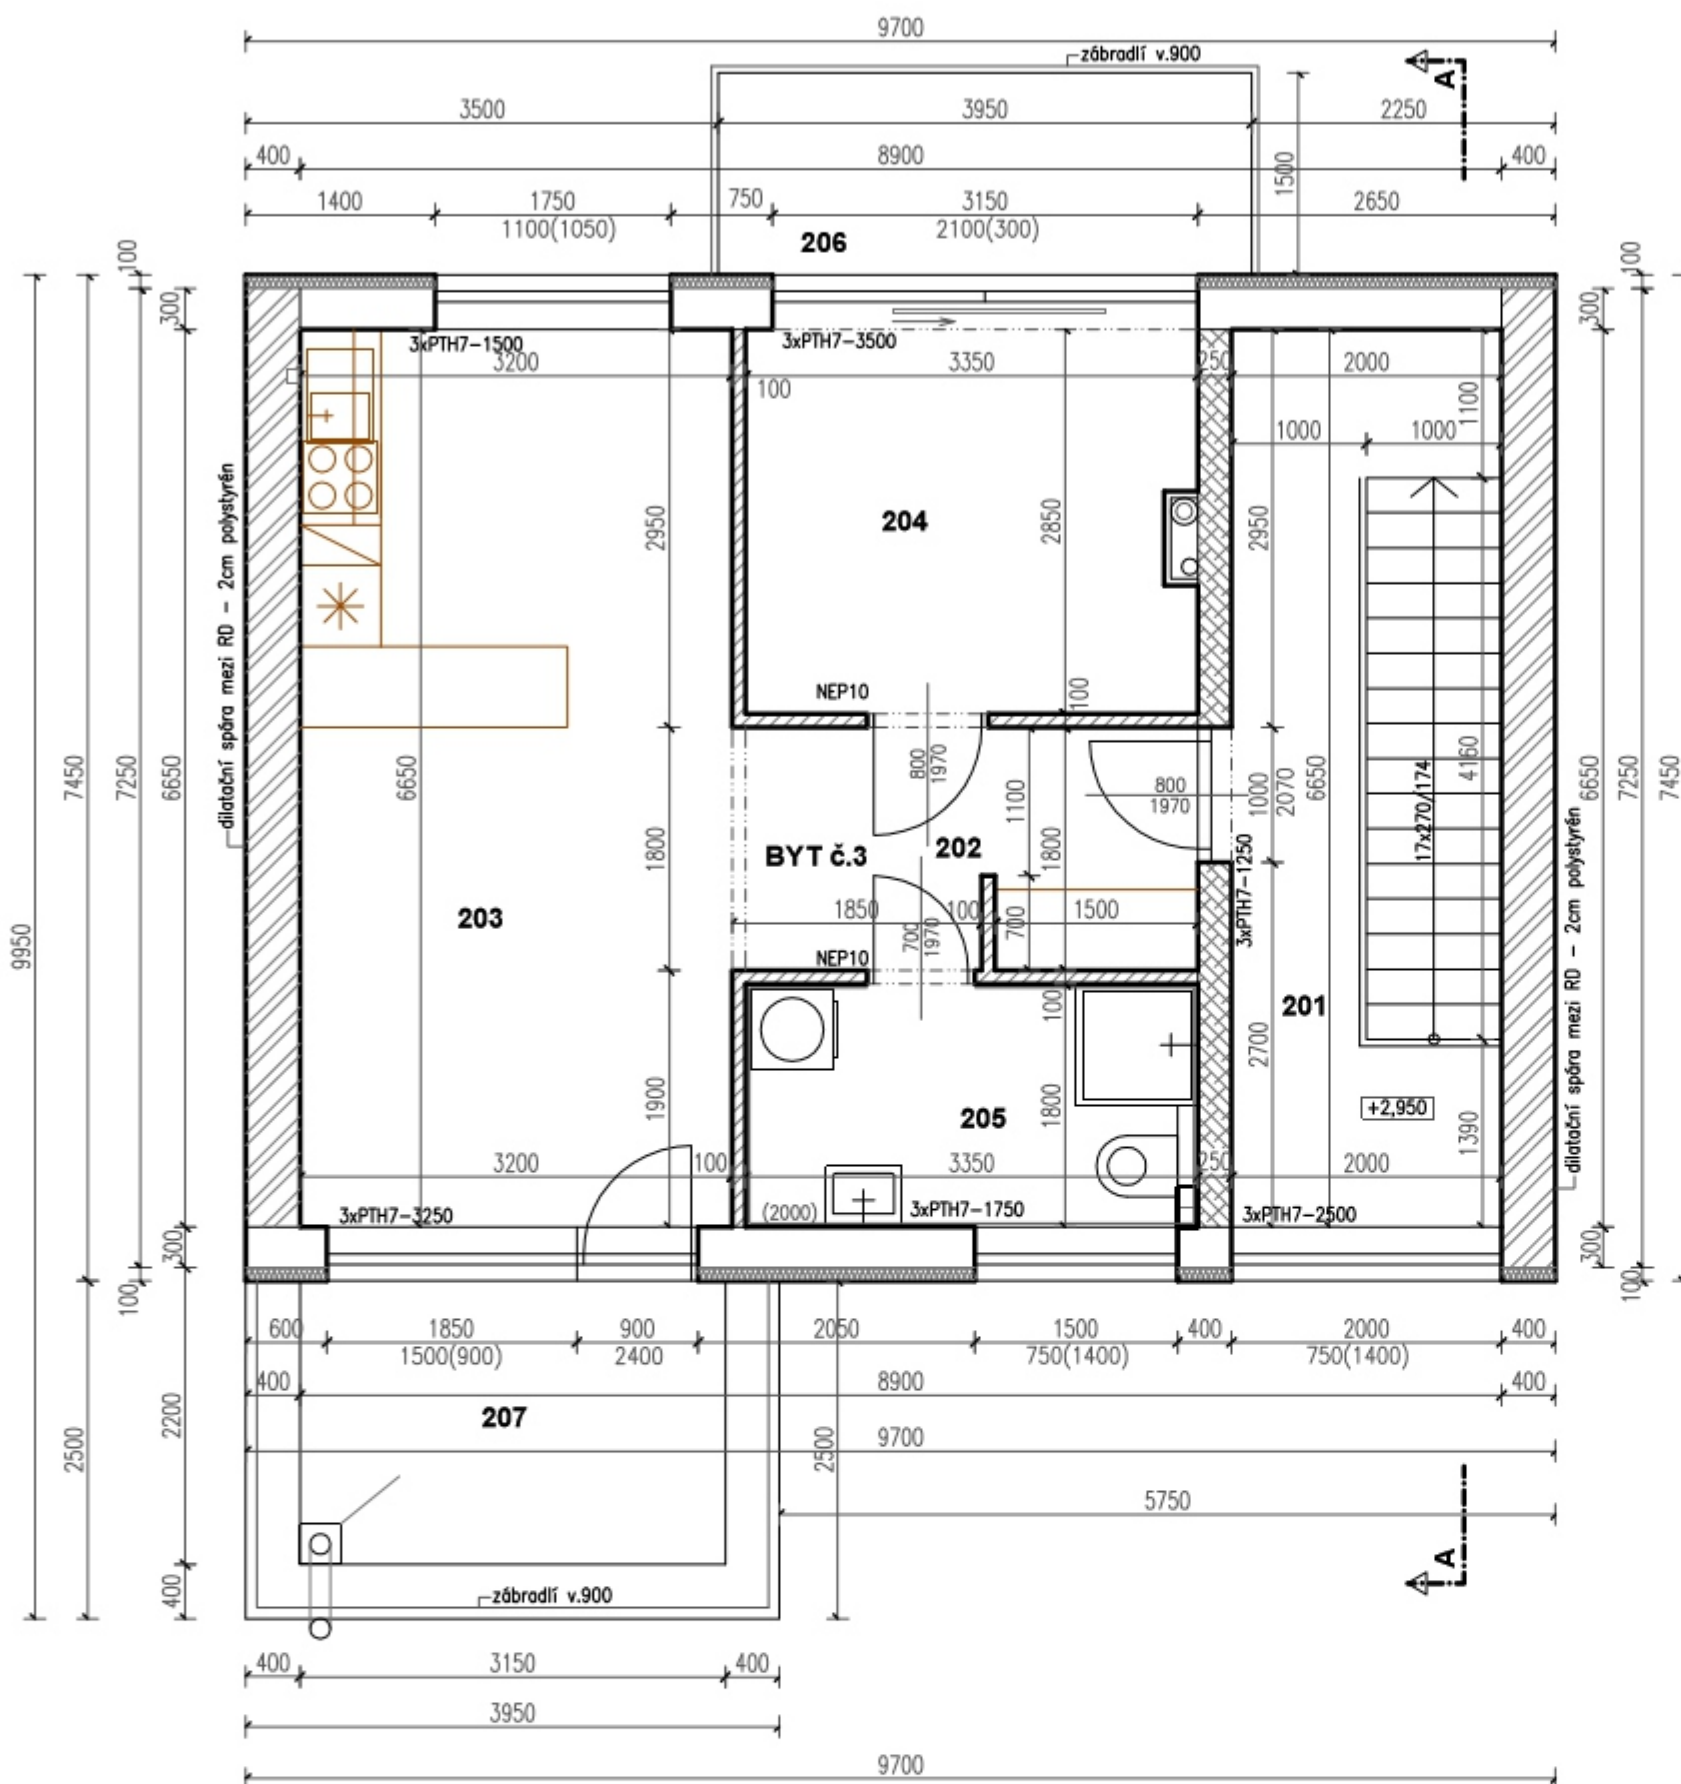

## LEGENDA MATERIÁLŮ

	nosné zdivo Porotherm 30 Profi +100mm fasádní polystyren Isover EPS 100F
	nosné zdivo Porotherm 40 Profi
	nosné zdivo Porotherm 25 Aku
	nenosné vnitřní příčky Ytong, tl.100mm
	nenosné vnitřní příčky Ytong, tl.150mm
	železobeton

## LEGENDA MÍSTNOSTÍ

ozn.	název	plocha (m <sup>2</sup> )	S.V. (m)	podlaha	podhled	povrch stěn
201	DOMOVNÍ CHODBA –SCHODIŠTĚ	13,3	2,65	keramická dlažba	omítka	omítka
202	PŘEDSÍŇ	5,6	2,65	dřevěná plovoucí	omítka	omítka
203	OBÝVACÍ POKOJ –KUCH. KOUT	21,0	2,65	dřevěná plovoucí	omítka	omítka
204	LOŽNICE	9,7	2,65	dřevěná plovoucí	omítka	omítka
205	KOUPELNA –WC	6,0	2,65	keramická dlažba	omítka	keramický obklad v.2,00
206	TERASA	5,0		keramická dlažba		
207	TERASA	6,6		keramická dlažba		

## SKUTEČNÉ PROVEDENÍ STAVBY

+0,00 = 226,00m n.m.

ZODP. PROJEKTANT: Ing. arch. Lenka Kropšová	Ing. arch. Lenka Kropšová autorizovaný architekt Sušilova 7 602 00 Brno tel.: 605 976 853 Email: kropsova@atlas.cz
INVESTOR: BOBRAVA spol.s.r.o., Brněnská 536, 664 42 Modřice jednatel společnosti: Tomáš Lang	
AKCE: <b>STAVBA RODINNÉHO DOMU - RD 5</b> k.ú. Modřice, parc.č. 1605/3	FORMÁT: 2 x A4
ČÁST: <b>D.01 - STAVEBNĚ ARCHITEKTONICKÁ</b>	DATUM: 10/2016
VÝKRES: <b>PŮDORYS 2.NP</b>	STUPEŇ: SKUT. PROVEDENÍ
	MĚŘITKO: 1:100
	VÝKRES Č.: <b>4</b>