



PŮDORYS 2.NP

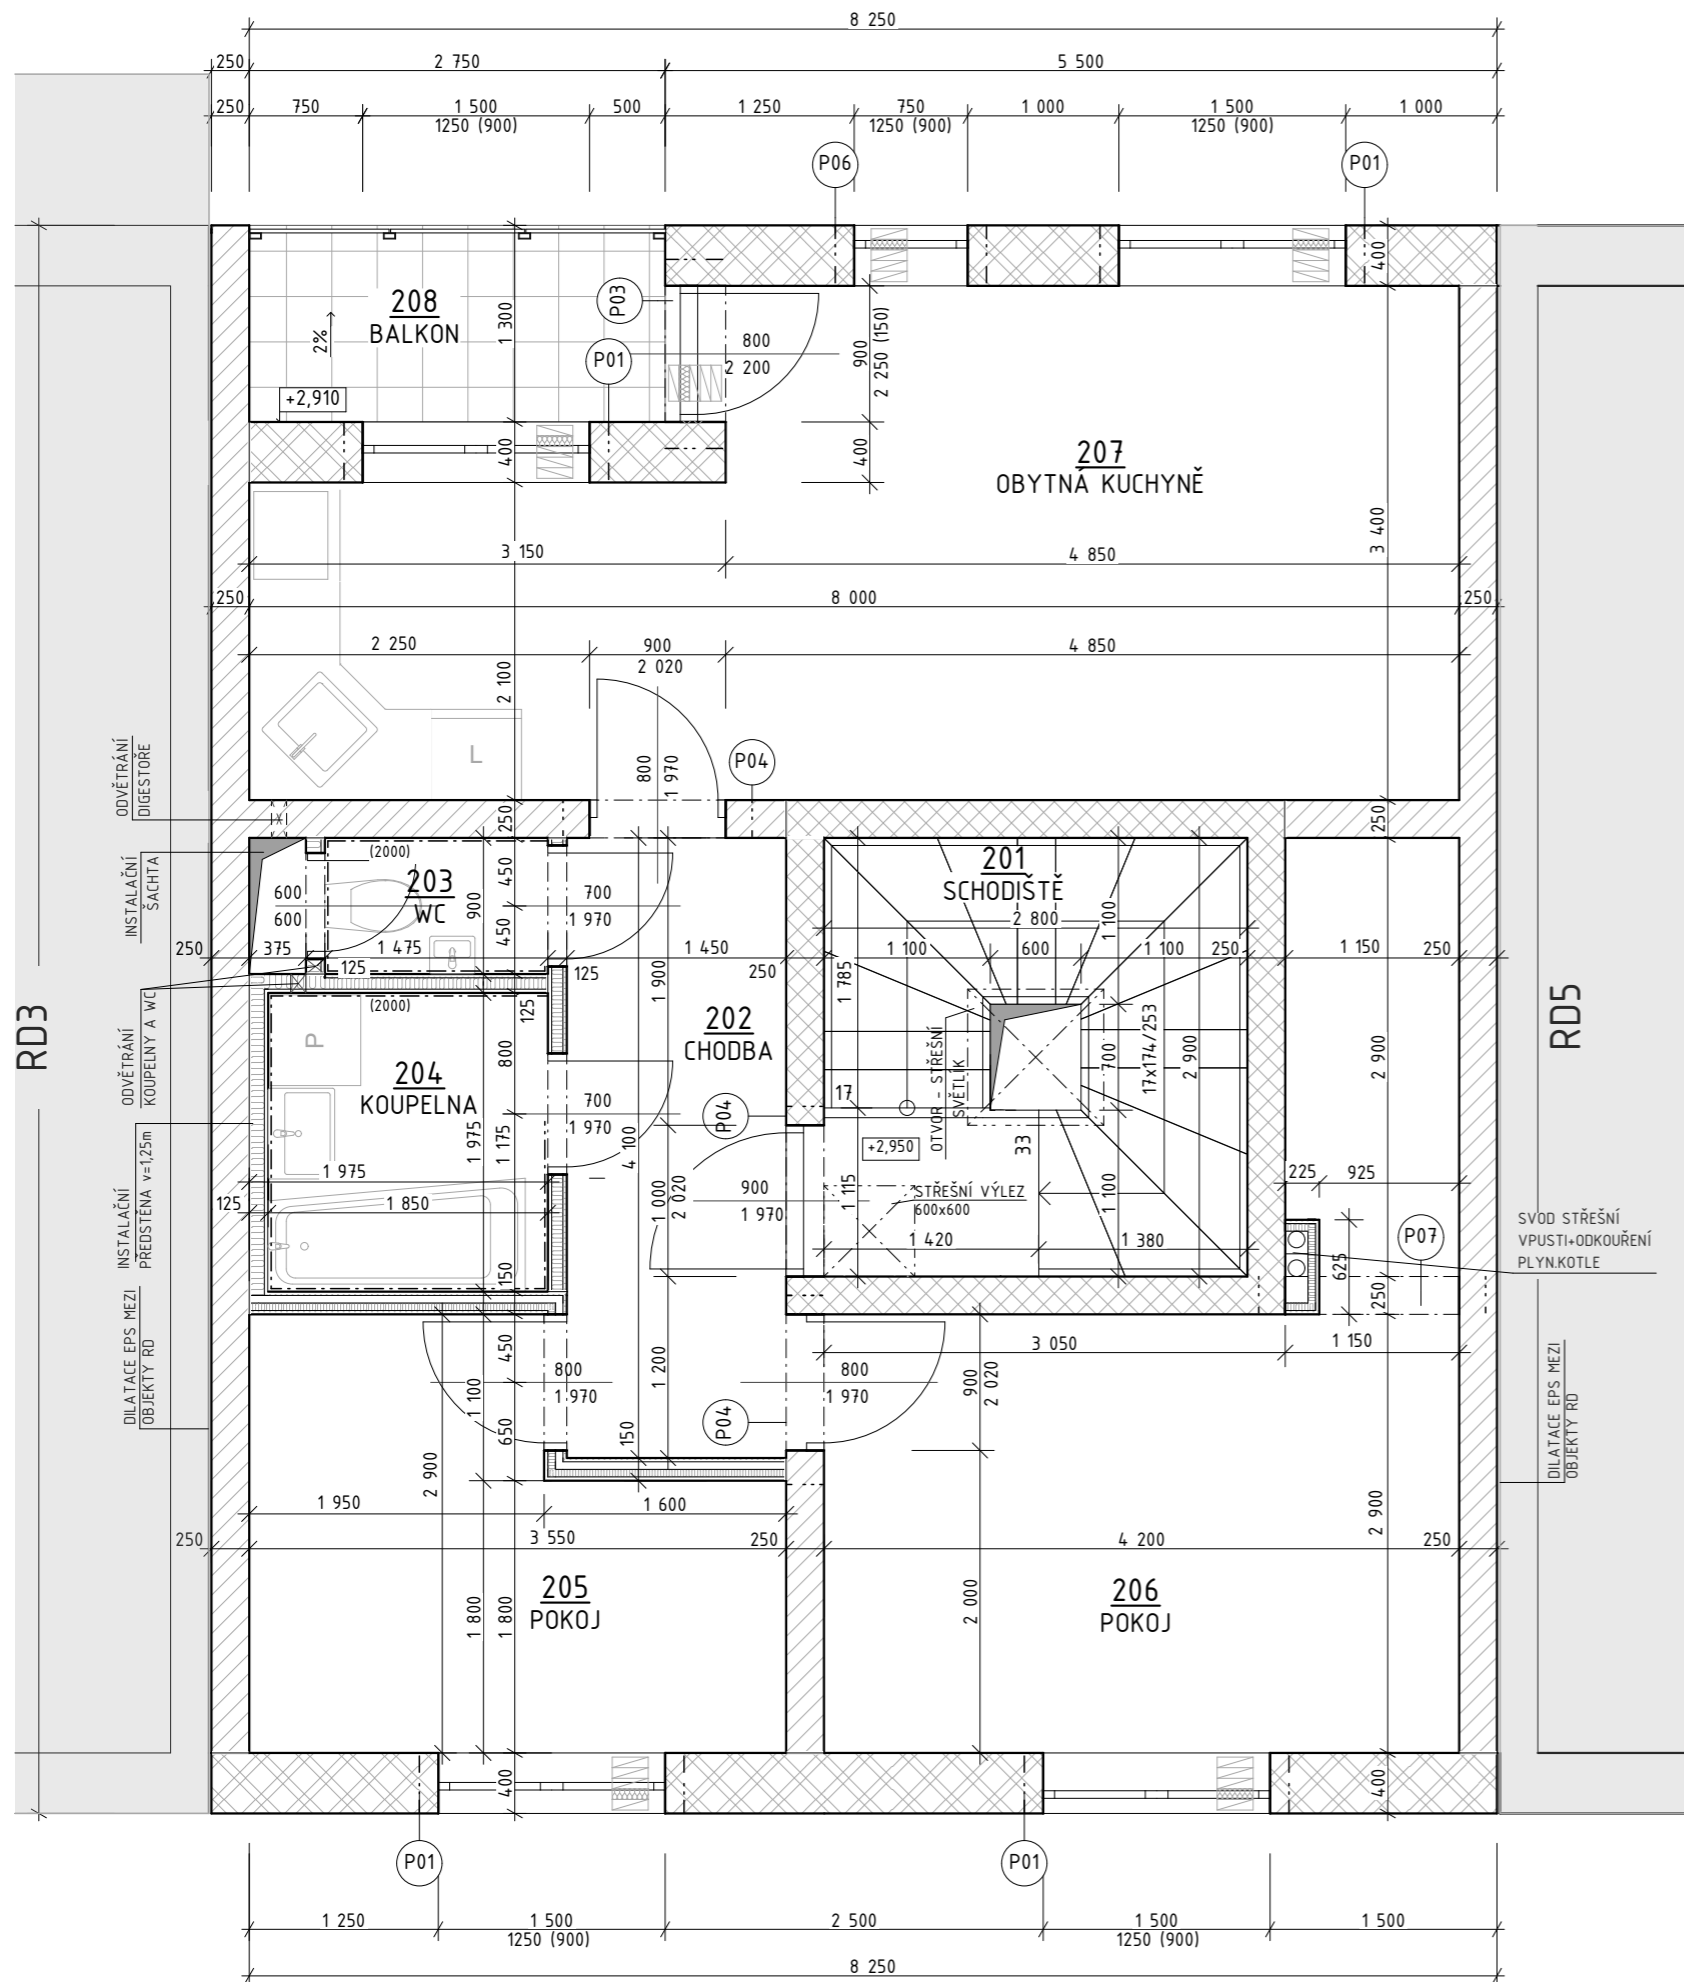

TABULKA MÍSTNOSTÍ

Č.	NÁZEV	PLOCHA (m ²)	PODLAHA	STĚNY+STROP	POZNÁMKA
201	SCHODIŠTĚ	8,24	KER. DLAŽBA	MALBA	KER. SOKL
202	CHODBA	6,18	VINYL	MALBA	PVC LIŠTA
203	WC	1,33	KER. DLAŽBA	MALBA	KER. OBKLAD v=2,0m
204	KOUPELNA	3,66	KER. DLAŽBA	MALBA	KER. OBKLAD v=2,0m
205	POKOJ	8,54	VINYL	MALBA	PVC LIŠTA
206	POKOJ	15,66	VINYL	MALBA	PVC LIŠTA
207	OBYTNÁ KUCHYNĚ	23,07	VINYL	MALBA	PVC LIŠTA
208	BALKON	3,45	BET.DLAŽBA	MALBA	

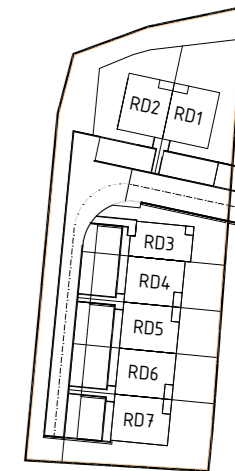

TABULKA PŘEKLADŮ

OZN	NÁZEV	TEPELNÁ IZOLACE tl.	Š	V	L	KUS	POČET
P01	PTH překlad 7 - 175	70	380	0,238	1 750	4	4
P03	PTH překlad 7 - 125	70	380	0,238	1 250	4	1
P04	PTH překlad 7 - 125	0	240	0,238	1 250	3	3
P06	PTH překlad 7 - 100	70	380	0,238	1 000	4	1
P07	PTH překlad 7 - 150	0	240	0,238	1 500	3	1

LEGENDA MATERIÁLŮ

- Porotherm 38 T Profi P8
- KERAMICKÉ TVÁRNICE S MINERÁLNÍ IZOLACÍ tl.380 mm, NA MALTU PRO TENKÉ SPÁRY.
REI 90 DP1, λ=0,069 W/mK², R_w= 48 dB
- Porotherm 25 AKU Z Profi P15
- KERAMICKÉ AKUSTICKÁ TVÁRNICE tl.250 mm ZDĚNÉ NA MALTU PRO TENKÉ SPÁRY.
REI 180 DP1, λ=0,31 W/mK², R_w= 54 dB
- Porotherm 24 Profi P15
- KERAMICKÉ TVÁRNICE tl.240 mm ZDĚNÉ NA MALTU PRO TENKÉ SPÁRY.
REI 180 DP1, λ=0,29 W/mK², R_w= 49 dB
- SÁDROKARTONOVÉ NENOSNÉ STĚNY - OPLÁŠTĚNÍ DLE ÚČELU MÍSTNOSTI

POZNÁMKA:

- POUŽITÉ TECHNOLOGIE JSOU POPSÁNY V TECHNICKÉ ZPRÁVĚ, KTERÁ JE NEZBYTNOU SOUČÁSTÍ PROJEKTOVÉ DOKUMENTACE.
- DOKUMENTACE SLOUŽÍ PRO UDĚLENÍ STAVEBNÍHO POVOLENÍ NESLOUŽÍ PRO REALIZACI STAVBY
- OPLÁŠTĚNÍ SÁDROKARTONOVÝCH KONSTRUKCÍ V MÍSTNOSTECH WC A KOUPELNA, BUDE PROVEDENO ZE SÁDROKARTONOVÝCH DESEK TYPU GREEN PRO PROSTORY S VYŠŠÍ VLHKOSTÍ
- TEPELNÁ IZOLACE POD ÚROVNÍ TERÉNU BUDE CHRÁNĚNA NOPOVOU FOLIÍ
- HYDROIZOLACE PROTI ZEMNÍ VLHKOSTI BUDE VYTAŽENA MIN. 300 MM NAD ÚROVEŇ UPRAVENÉHO TERÉNU U OBJEKTU
- DVEŘE TECHNICKÉ MÍSTNOSTI BUDOU OPATŘENY VENTILAČNÍ MŘÍŽKOU
- VNITŘNÍ ODPADNÍ KANALIZE (DEŠŤOVÉ A SPLAŠKOVÉ SVODY) BUDOU PROVEDENY DLE AKUSTICKÝCH POŽADAVKŮ Z ODHLUČNĚNÝCH KANALIZAČNÍCH SYSTÉMU

RD4: 0,000 = 216,95 m n.m.

AUTOR NÁVRHU STAVBY:	HLINĚNÝR PROJEKTU:	ODPOVĚDNÝ PROJEKTANT:	VYPRACOVAL:	Ateliér a123 s.r.o. Tř.Kapitána Járpse 19 602 00, Brno, Česká republika tel:545 217 865 IČ: 29183979 DIČ: CZ29183979 email:a123sro@a123sro.cz www.a123sro.cz	
KOLEKTIV a123,s.r.o.	Ing. D.Suchánek	Ing. P.Bartošová	Ing. P.Bartošová		
INVESTOR:	Bobrava, spol. s.r.o., Brněnská 536, 664 42 Modřice			FORMÁT:	2xA4
MÍSTO STAVBY:	Modřice p.č. 2180/3, 2180/44, k.ú. Modřice			DATUM:	2020
STUPEŇ PD:	PROJEKT STAVBY	ČÁST PD: D. DOKUMENTACE OBJEKTU		ČÍSLO ZAKÁZKY:	a.2005
7RD BOBRAVA, k.ú. MODŘICE				MĚŘÍTKO:	1:50
				STAVEBNÍ OBJEKT:	SO 23
Jméno výkresu				NÁZEV OBJEKTU:	RD4
				100-ARCHITECTONICKO STAVEBNÍ ŘEŠENÍ	
PŮDORYS 2.NP RD4				ČÍSLO PARÉ:	ČÍSLO VÝKRESU:
					105

